

- ① ZONA DE PROTECCION PAISAJISTICA
- ② ZONA DE PROTECCION FORESTAL
- ③ ZONA DE PROTECCION DE LOS ARROYOS
- ④ ZONA DE PROTECCION DE LA SERRANIA (ZONA NORTE)
- ⑤ ZONA DE PROTECCION DEL MEDIO RURAL (ZONA SUR)
- PARQUES
- LIMITE DE ZONAS NORTE Y SUR
- LIMITE DE ZONAS DE PROTECCION
- VIAS PECUARIAS
- LIMITE DE TERMINO MUNICIPAL
- ZONA DE PROTECCION ARQUEOLOGICA

JUNTA DE ANDALUCIA
 Consejo de Obras Pùblicas y Transportes
 DELEGACION PROVINCIAL DE SEVILLA
 - 7 JUL 2006
 APROBADO DEFINITIVAMENTE CON
 SUSECCION A LA RESOLUCION DE 1
 DE 15 MAR 2006 DEL COMISARIO
 GENERAL DE ORDENACION DEL TERRITORIO Y URBANISMO

JUNTA DE ANDALUCIA
 Consejo de Obras Pùblicas y Transportes
 DELEGACION PROVINCIAL DE SEVILLA
 - 26 JUL 2002
 RESOLUCION DE LA COMISION
 PROVINCIAL DE ORDENACION DEL
 TERRITORIO Y URBANISMO
**APROBADO
 TEXTO REFUNDIDO**

Diligencia.- Para hacer constar que el presente plano del P.G.M.O., fue aprobado por la CPOTU el 26 de Julio de 2002, volviendo a ser aprobado por el Pleno del Ayuntamiento en sesi3n celebrada el 16 de Mayo de 2006.
 Guillela, 29 de Junio 2006
 El Secretario General




Se Aprob6 Provisionalmente
 por el Ayuntamiento Pleno
 el 12 MAR. 2002
 JUNTA DE ANDALUCIA


ILMO. AYUNTAMIENTO DE GUILLENA. P.G.M.O.
 DOCUMENTO REFUNDIDO DEL P.G.M.O.
 DESIGNACION: PLANOS DE ORDENACION

TITULO: SUELO NO URBANIZABLE, ZONAS DE PROTECCION Y VIAS PECUARIAS (TERMINO MUNICIPAL) PLANO N° 25 (o) HOJA 1 DE 1

ESCALA: 1:25.000 FECHA: ENERO 2002 AUTOR: OFICINA TECNICA MUNICIPAL

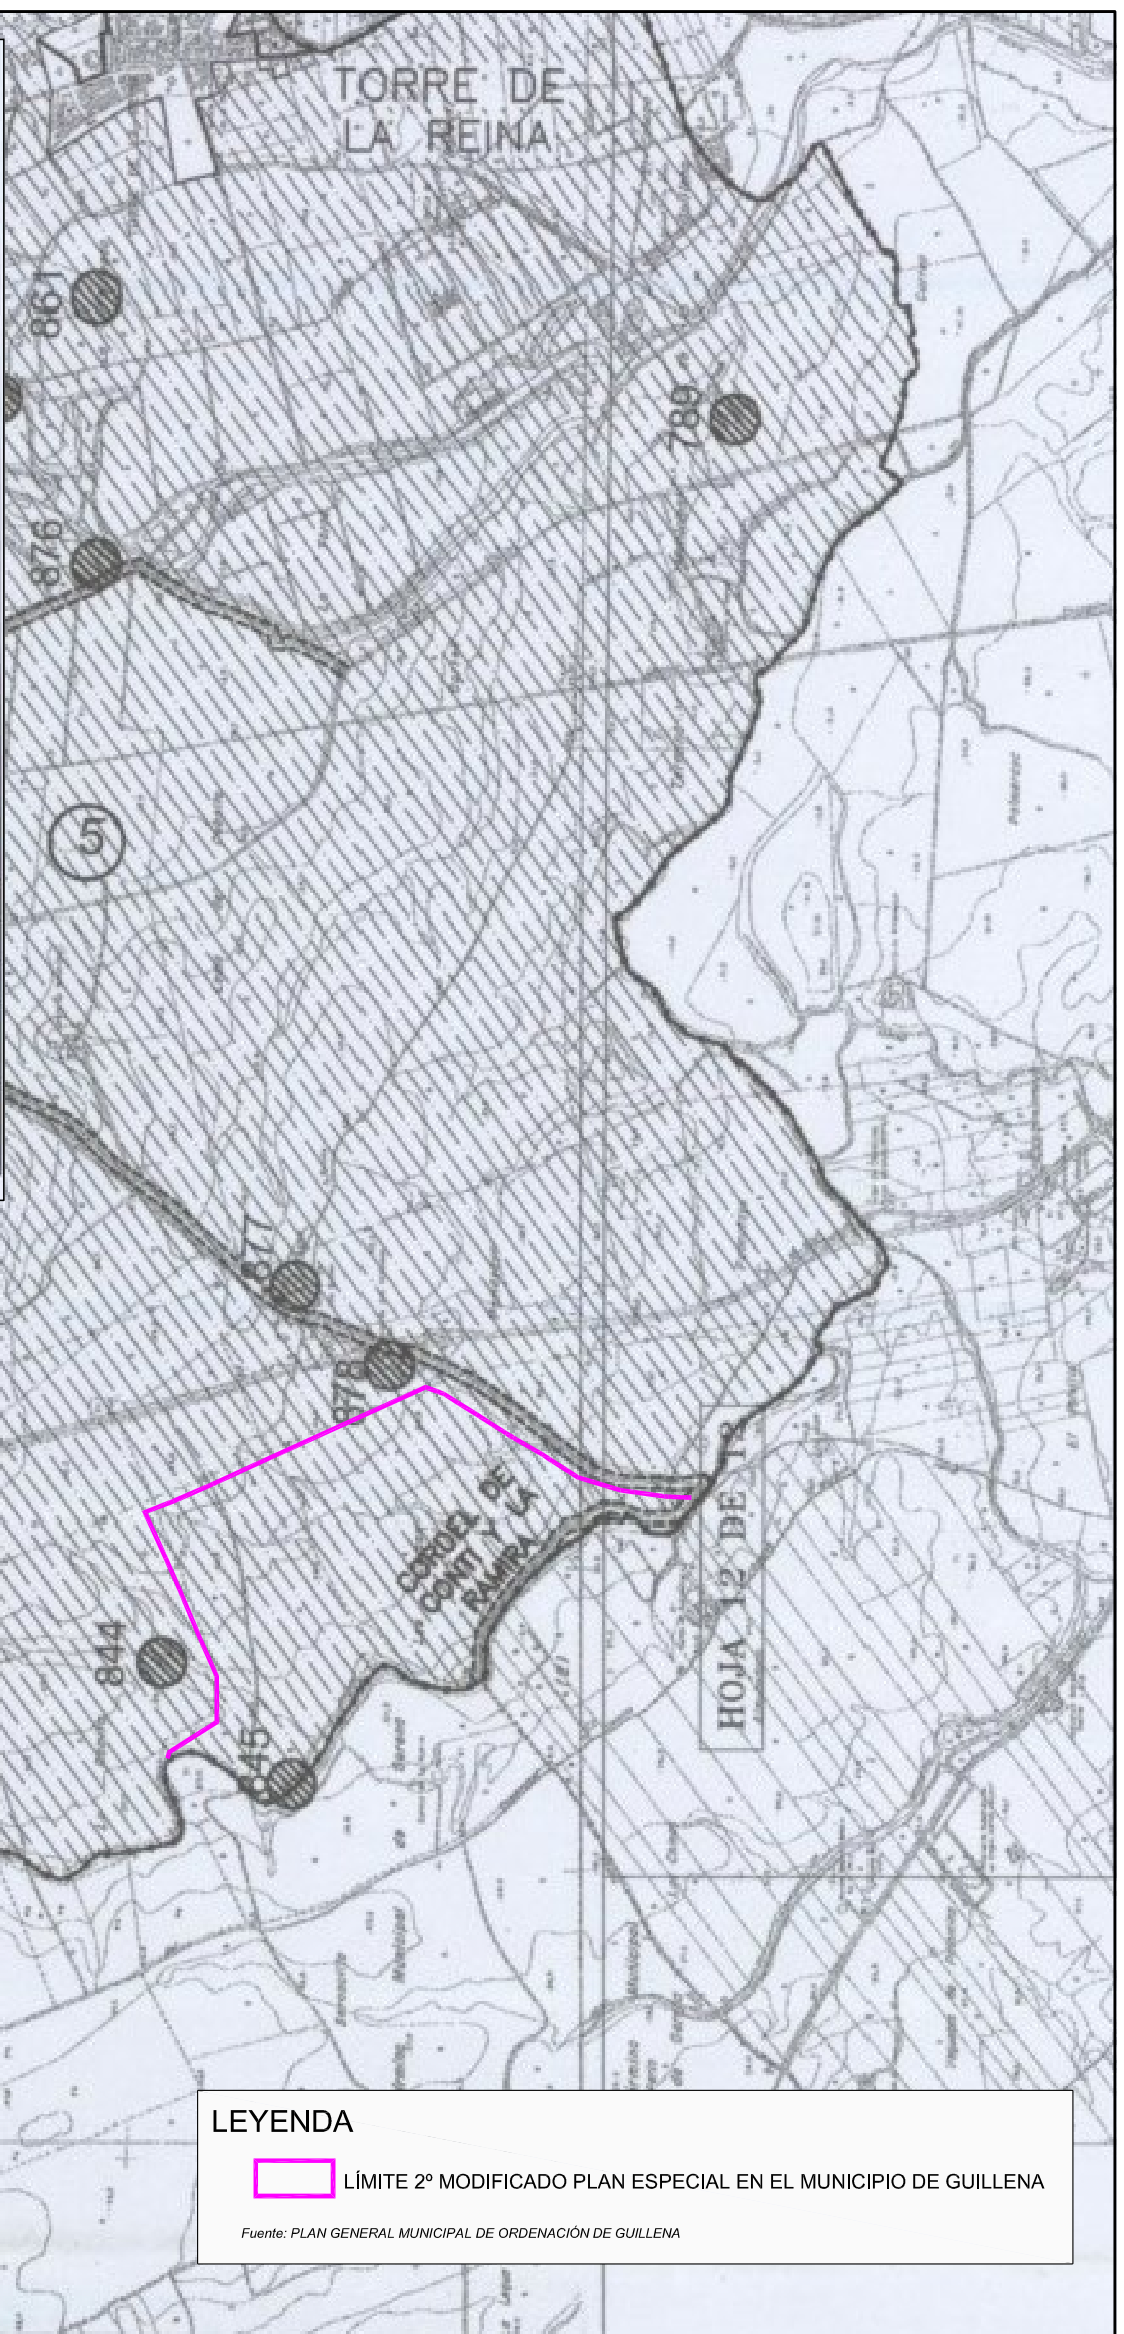

LEYENDA
 LÍMITE 2º MODIFICADO PLAN ESPECIAL EN EL MUNICIPIO DE GUILLENA
 Fuente: PLAN GENERAL MUNICIPAL DE ORDENACION DE GUILLENA

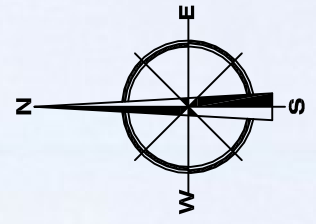

REV.	FECHA	DIBUJADO	EMISION	F.C.B	L.T.B.
			DESCRIPCION	VERIFICADO	APROBADO
0	Febrero 2014	L.G.B.			
División de Medio Ambiente			LOS INGENIEROS INDUSTRIALES: FRANCISCO M. CORRALES BUSTILLO COLEGIADO N°: 4.308	ESTHER VALDIVIA LOIZAGA COLEGIADO N°: 3.827	
2º MODIFICADO DEL "PLAN ESPECIAL DE LA ACTUACION MINERA LAS CRUCES"					
PLANO 12 - 25 DEL PGMO DE GUILLENA					
ESCALA: 1:25.000		PLANO PI-5		HOJA: 2/3	REVISION: 0