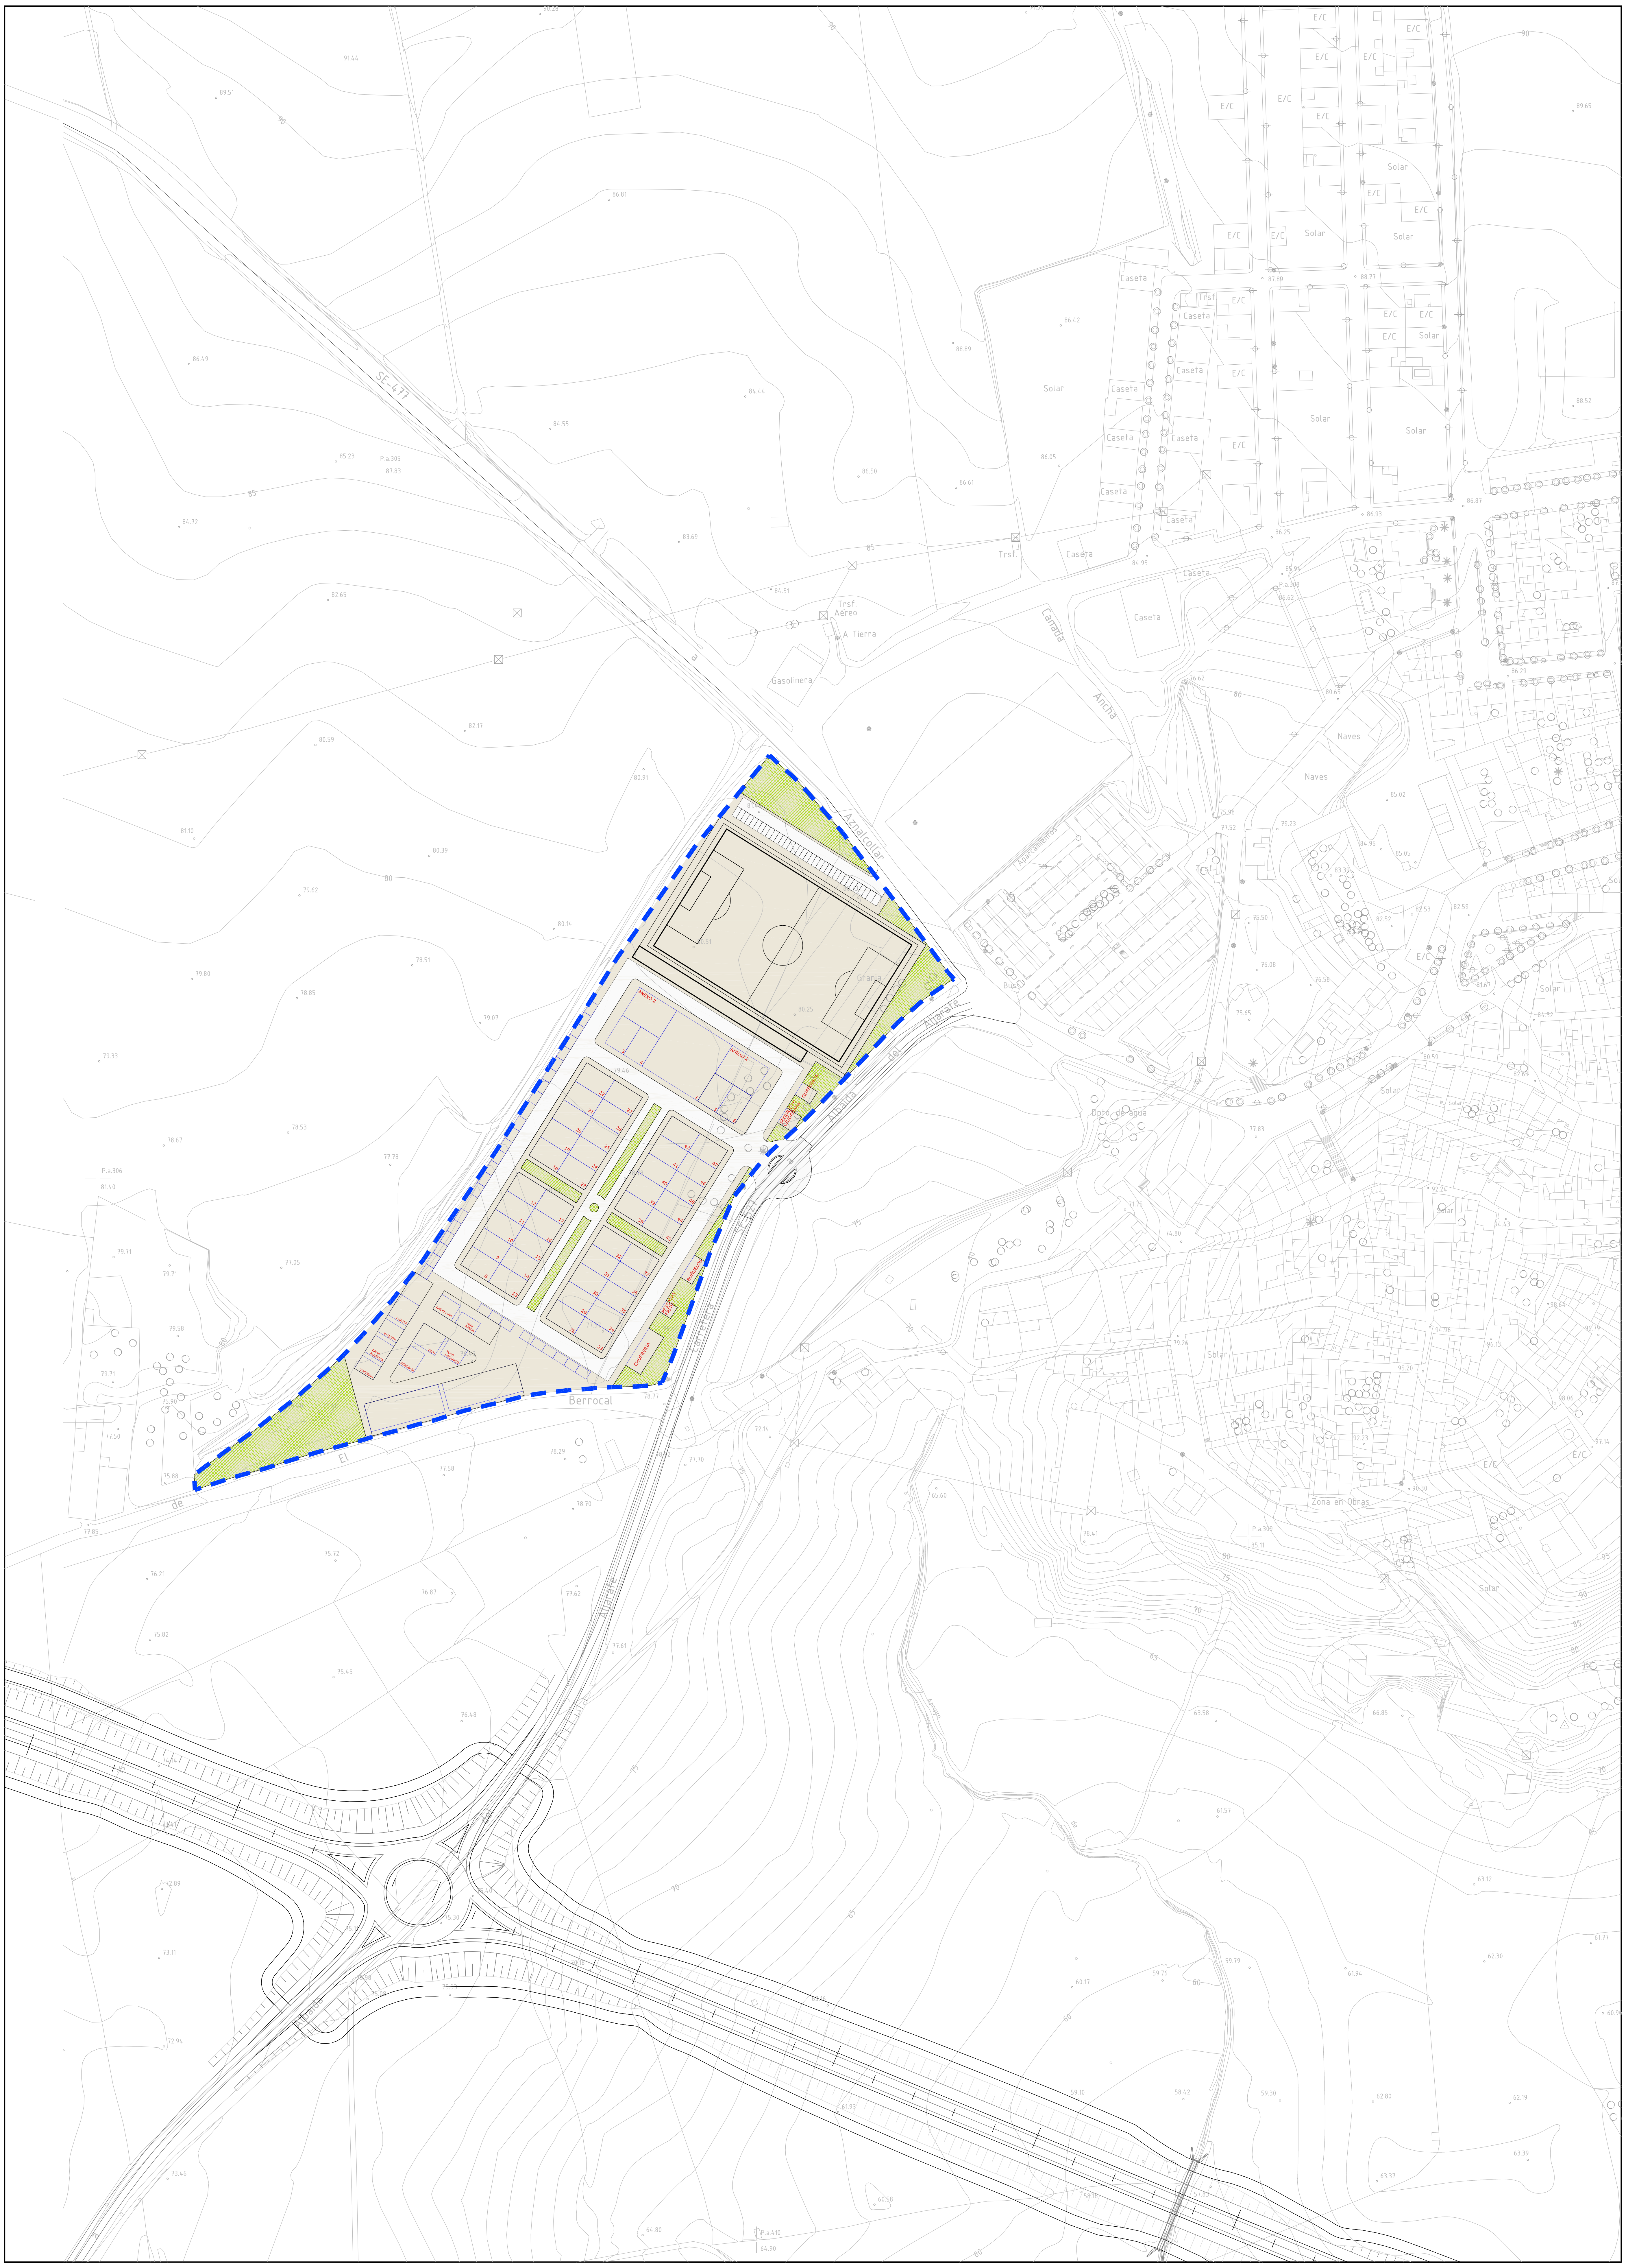

ÁMBITO DEL PLAN ESPECIAL 37.062,58 m²s

PLAN ESPECIAL SOBRE SUELO NO URBANIZABLE PARA LA IMPLANTACIÓN DE NUEVO RECINTO FERIAL Y ÁREA DEPORTIVA EN GERENA, SEVILLA

IMAGEN no vinculante

E: 1/ 2.000

Plano de ORDENACIÓN **07**

N

Enero 2008

PROMOTOR: Excmo. Ayto. de Gerena
C.I.F.: P- 4104500 F

PROYECTISTA: JOSE CARLOS BABIANO
Arqto. Col. COAS nº 2.668

PROYECTISTA: MANUEL RAMÍREZ UCEDA
Arqto. Col. COAJ nº 338